


±0.00

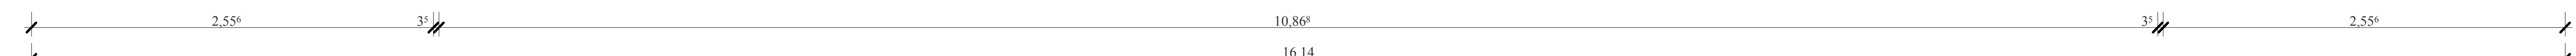

	
<h1 style="margin: 0;">MAGYAR ORSZÁGHÁZ</h1> <h2 style="margin: 0;">DELEGÁCIÓS TEREM</h2>	
<p>Feljuttatásához kapcsolódó Belsőépítészeti kivitelezési terv</p>	
Építésszám:	<p>ORSZÁGHÁZGYŰLÉS HÍVATALAI Építészeti Osztály 1055 Budapest, Kosuth tér 1-3.</p> <p>Képviseletként: Bakos Emili Csárdasági és működtetési felügyeleti-helyettes Palya László Miniszteri Osztályvezető</p>
Megrendelő:	<p>PATA-DÖR Architektúra Tervezőműhely Kft. 1125 Budapest, Dóczy utca 1-3.</p> <p>Gyógyszer, Építész feladat tervezési: Fazekas Csaba E1 01-6894, SZÉKES 01-6894</p>
Belsőépítész tervezés: Belsőépítész munkálatai:	<p>Zimlits Sándor MKISZ sz: 1480, MAOE sz: 6831 1125 Budapest, Balas király út 7/b tel: 30-419-7814</p> <p>Kaczián Tibor MAOE, MAOE sz: 8018</p>
Rajz:	<p>Tárgyszám:</p> <div style="border: 1px solid black; padding: 5px; margin-top: 10px;"> <p>M = 1 : 20 2016 márc. 6.</p> </div>
<h1 style="margin: 0;">PADLÓ- BURKOLAT- KIOSZTÁSI RAJZ</h1>	
<h1 style="margin: 0;">BE-1-03</h1>	
<p>A BelsőÉPÍTÉSZI HÍVATÁLI TERVEK A SZAKÁGI TERVEKKEL EGYÜTT KEZELENDŐK!</p> <p>MÉRETEK A TERVEZÉSI HÁLÓZATOK MÉRŐEGYSÉGEI LEHETI MOOSHTAN (S.A.) A TERVEZŐ BELHŐZŐKÉRTŐSÉGÉNEK</p> <p>A KIVITELEZÉSEK BARMÉNYEIV (KIVÉTELEZÉSEK) MÉRŐEGYSÉGEI A KIVITELI TERVEKEN, MÉRŐEGYSÉGEI (KIVÉTELEZÉSEK) MÉRŐEGYSÉGEI A KIVITELI TERVEKEN KELL A TERVEZŐK, VALAMINT AZ ORSZÁGHÁZOK HÍVATÁLI MÉRŐEGYSÉGEI</p>	