



JELMAGYARÁZAT:

FRISSELEVEGŐ	
KEZELT LEVEGŐ	
ELSZÍVOTT LEVEGŐ	
KIDOBOTT LEVEGŐ	
LEVEGŐ ÁTKÖTÉS	

MEGJEGYZÉS:

- A méretek a helyszínen ellenőrzendőkl
- A légcSATORNÁT a padlóban 6mm vastag, szabadon 19mm vastag, zártcellás hőszigeteléssel kell ellátni!
- A padlástérben vezetett, hőszigetelt légcSATORNÁT keményhÉjjalással kell ellátni!
- Az egyedi légcSATORNA elemeket méreteit gyártásba adás előtt, feltárás után felül kell vizsgálni!
- A padlóba kerülő, jelöletlen csőméret Ø180mm.
- A befúvó anemosztátok típusa, minden esetben Schako PIL-B-R 250
- Az elnöki pulpitus alá kerülő, padló fölött, szabadon vezetett, kör keresztmetszetű csövek anyaga PP!
- A szellőző gépek kezelési oldala megrendelés előtt ellenőrzendő!

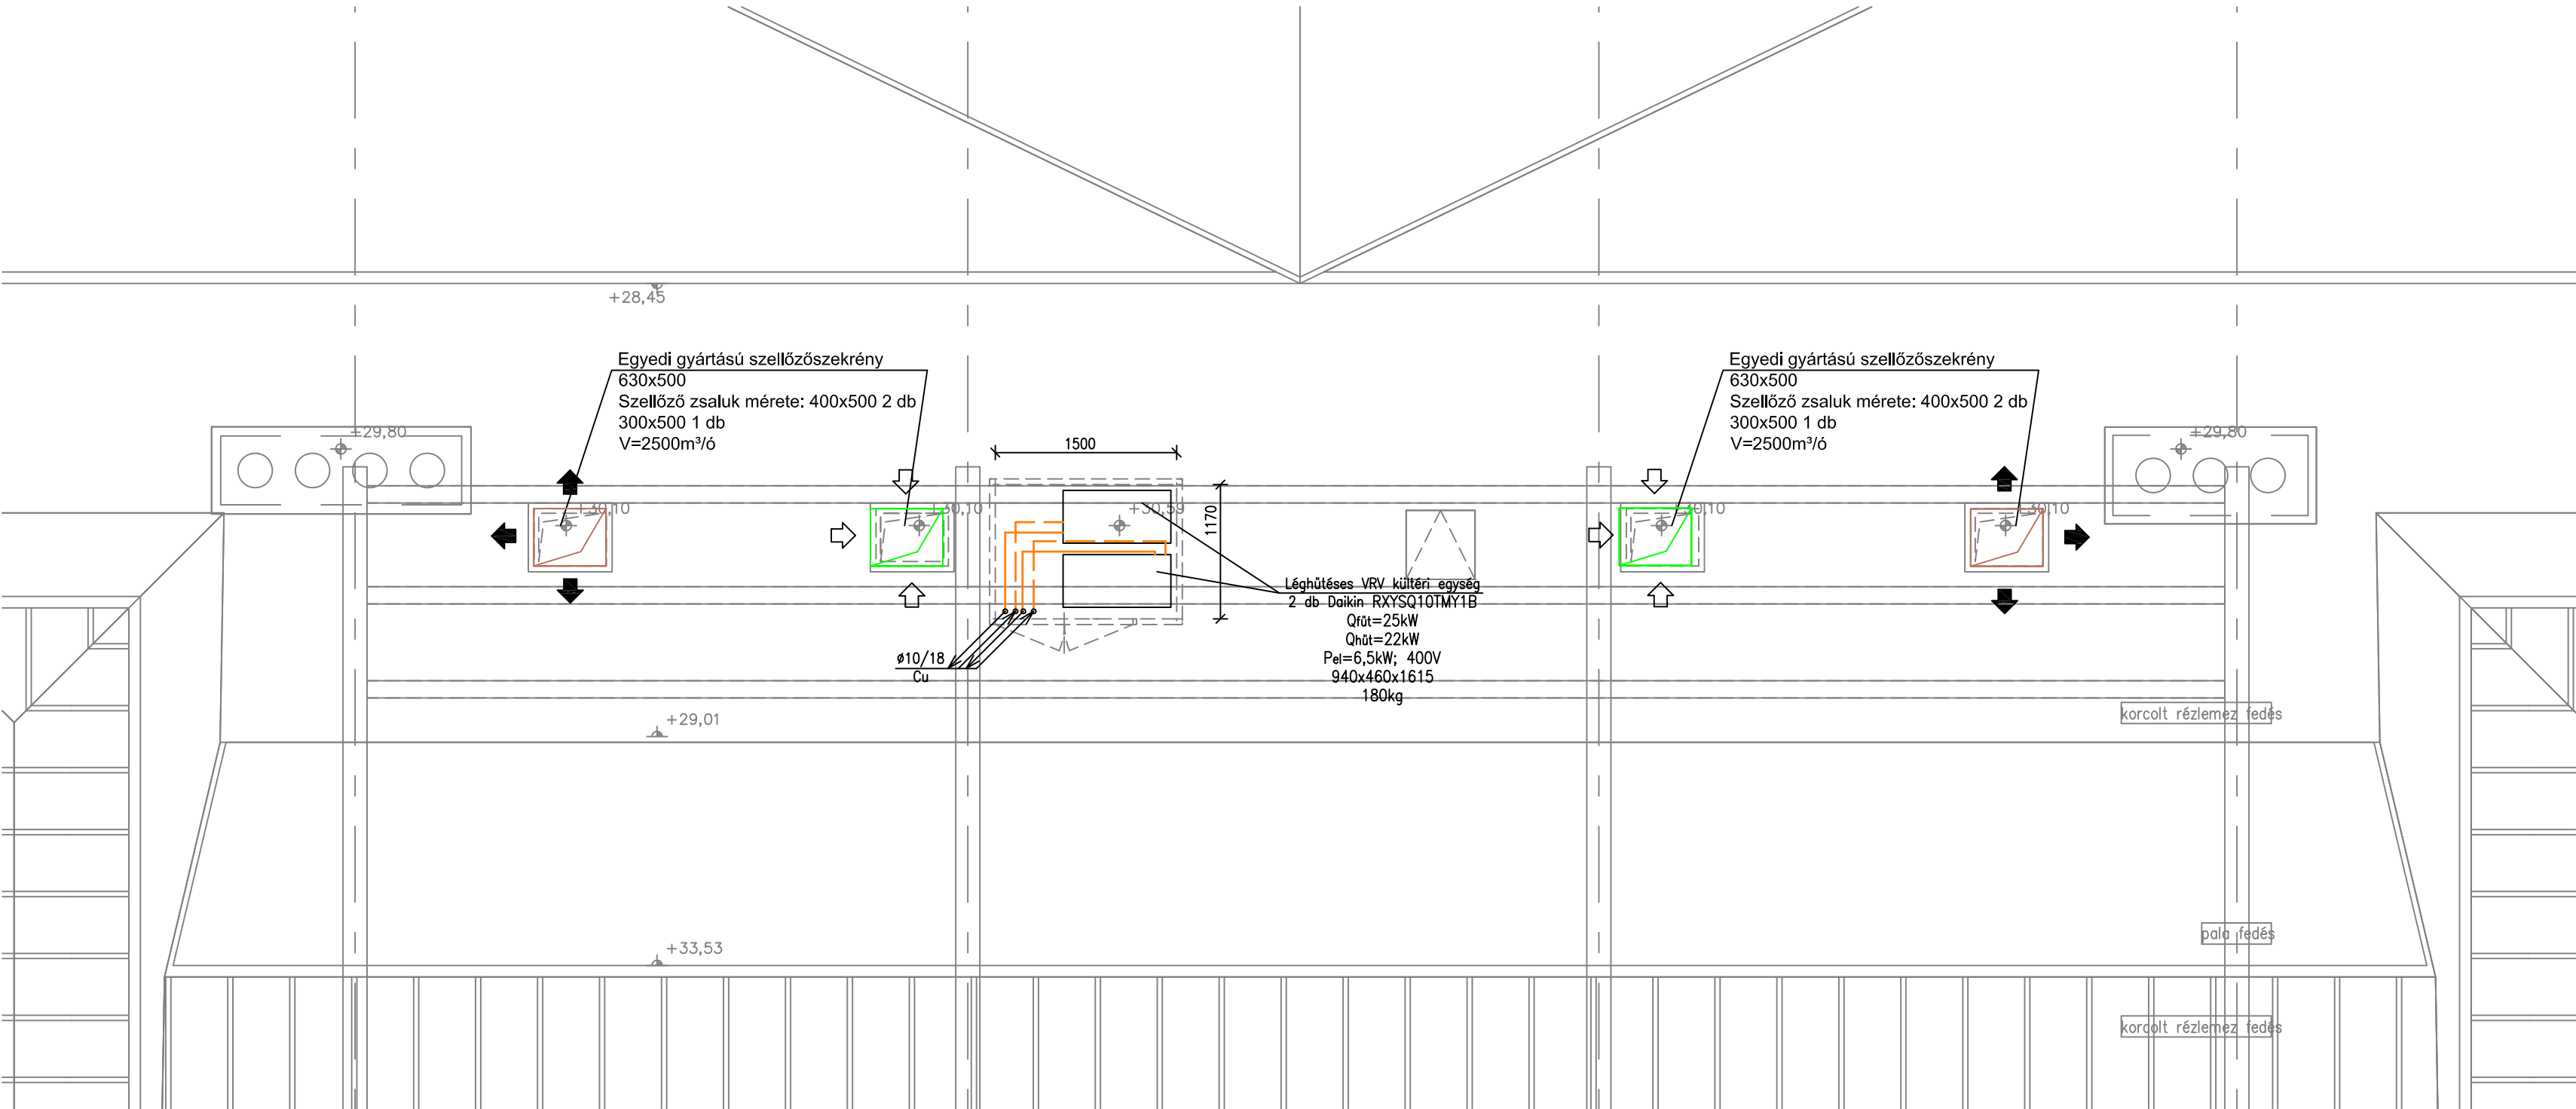

BERUHÁZÁS MEGNEVEZÉSE: 1055 Budapest, Kossuth Lajos tér 1-3. <b>ORSZÁGHÁZ, DELEGÁCIÓS TEREM</b> FELÚJÍTÁSA ÉPÍTÉSI ÉS ÖRÖKSÉGVÉDELMI ENGEDÉLYEZÉSI KIVITELEZÉSI TERV  KOSSUTH TÉR		
- A TERVEK A SZAKÁGI MŰLEÍRÁSOKKAL, FEJÉZETEKKEK EGYÜTT KEZELENDŐK! - Az Országház ±0.00 szintje megfelel a Balti-tenger szintje feletti +110.93 m-nél. - A méretek a helyszínen ellenőrzendőkl		
MEGBÍZÓ: <b>ORSZÁGGYŰLÉS HIVATALA</b> Építészeti Osztály 1055 Budapest, Kossuth tér 1-3. KÉPVISELŐ: Bakos Emil Gazdasági és működtetési főlgazgató-helyettes Polyák László Műszaki főosztályvezető		
GENERAL TERVEZŐ: <b>MATA-DÖR ARCHITEKTÚRA TERVEZÖMŰHELY KFT.</b> 1112 BUDAPEST, DIÖ U. 3-5. TELEFON: + 36 (1) 88 00 190 TELEFAX: + 36 (1) 88 00 299 WWW. MATA - DÖR . HU EMAIL: INFO@MATA-DÖR.HU MATA-DÖR ARCHITEKTÚRA uj_logo_1.jpg		
ÉPÍTÉS FELELÖS TERVEZÖ: Fazekas Csaba É 01-0894, SZÉS05 01-0894 Bánszky Szabolcs É 01-3797 Müller Ferenc É 01-1603		
ÉPÍTÉS MUNKATÁRSÁK: Balázs Mátyás Ba Julianna É 03-0379		
BELSÖÉPÍTÉS TERVEZÖ: Zimits Sándor MAOE Sz.:6831		
BELSÖÉPÍTÉS MUNKATÁRS: Kaczián Tibor MABE, MAOE Sz.:8018		
MÖVÉS ZETTÖRTÉNÉS: Bor Ferenc MÉK 21-0082		
CÉH TERVEZÖ, BERUHÁZÖ ÉS FEJLESZTÖ zRT. 1112 BUDAPEST, DIÖ U. 3-5. TELEFON: + 36 (1) 88 00 100 WWW. CÉH@CÉH.HU ÉPÜLETGÉPÉS Z TERVEZÖK: Lukács László G1 01-10199 Sami Zinaeddin G1 01-7975		
ELEKTROMOS TERVEZÖ: Sápi János V-01-2380		
TARTÖSZERKEZETI TERVEZÖ: Váczl Péter T 01-1794, SZÉS1 01-1794		
TÖZVÉDELMI TERVEZÖK: Móró Tibor V-8/2005 Lakk József I-164/2013		
AKUSZTIKAI TERVEZÖ-SZAKÉRTÖ: Mnyercán György EF-T, EF-TELL. SZÉS-4/01-1574		
ÉPÜLETAUTOMATIKAI TERVEZÖ: Kereszturi Ákos VE-13-8822		
TERVFAJTA: <b>ÉPÜLETGÉPÉS ZET</b>		
RAJZ MEGNEVEZÉSE: <b>SZELLÖZÉS TETÖ ALAPRAJZ</b>		
KELTEZÉS: 2016.03.29.	RAJZSZÁM: <b>Gsz-04</b>	LÉPTÉK: <b>M 1:50</b>