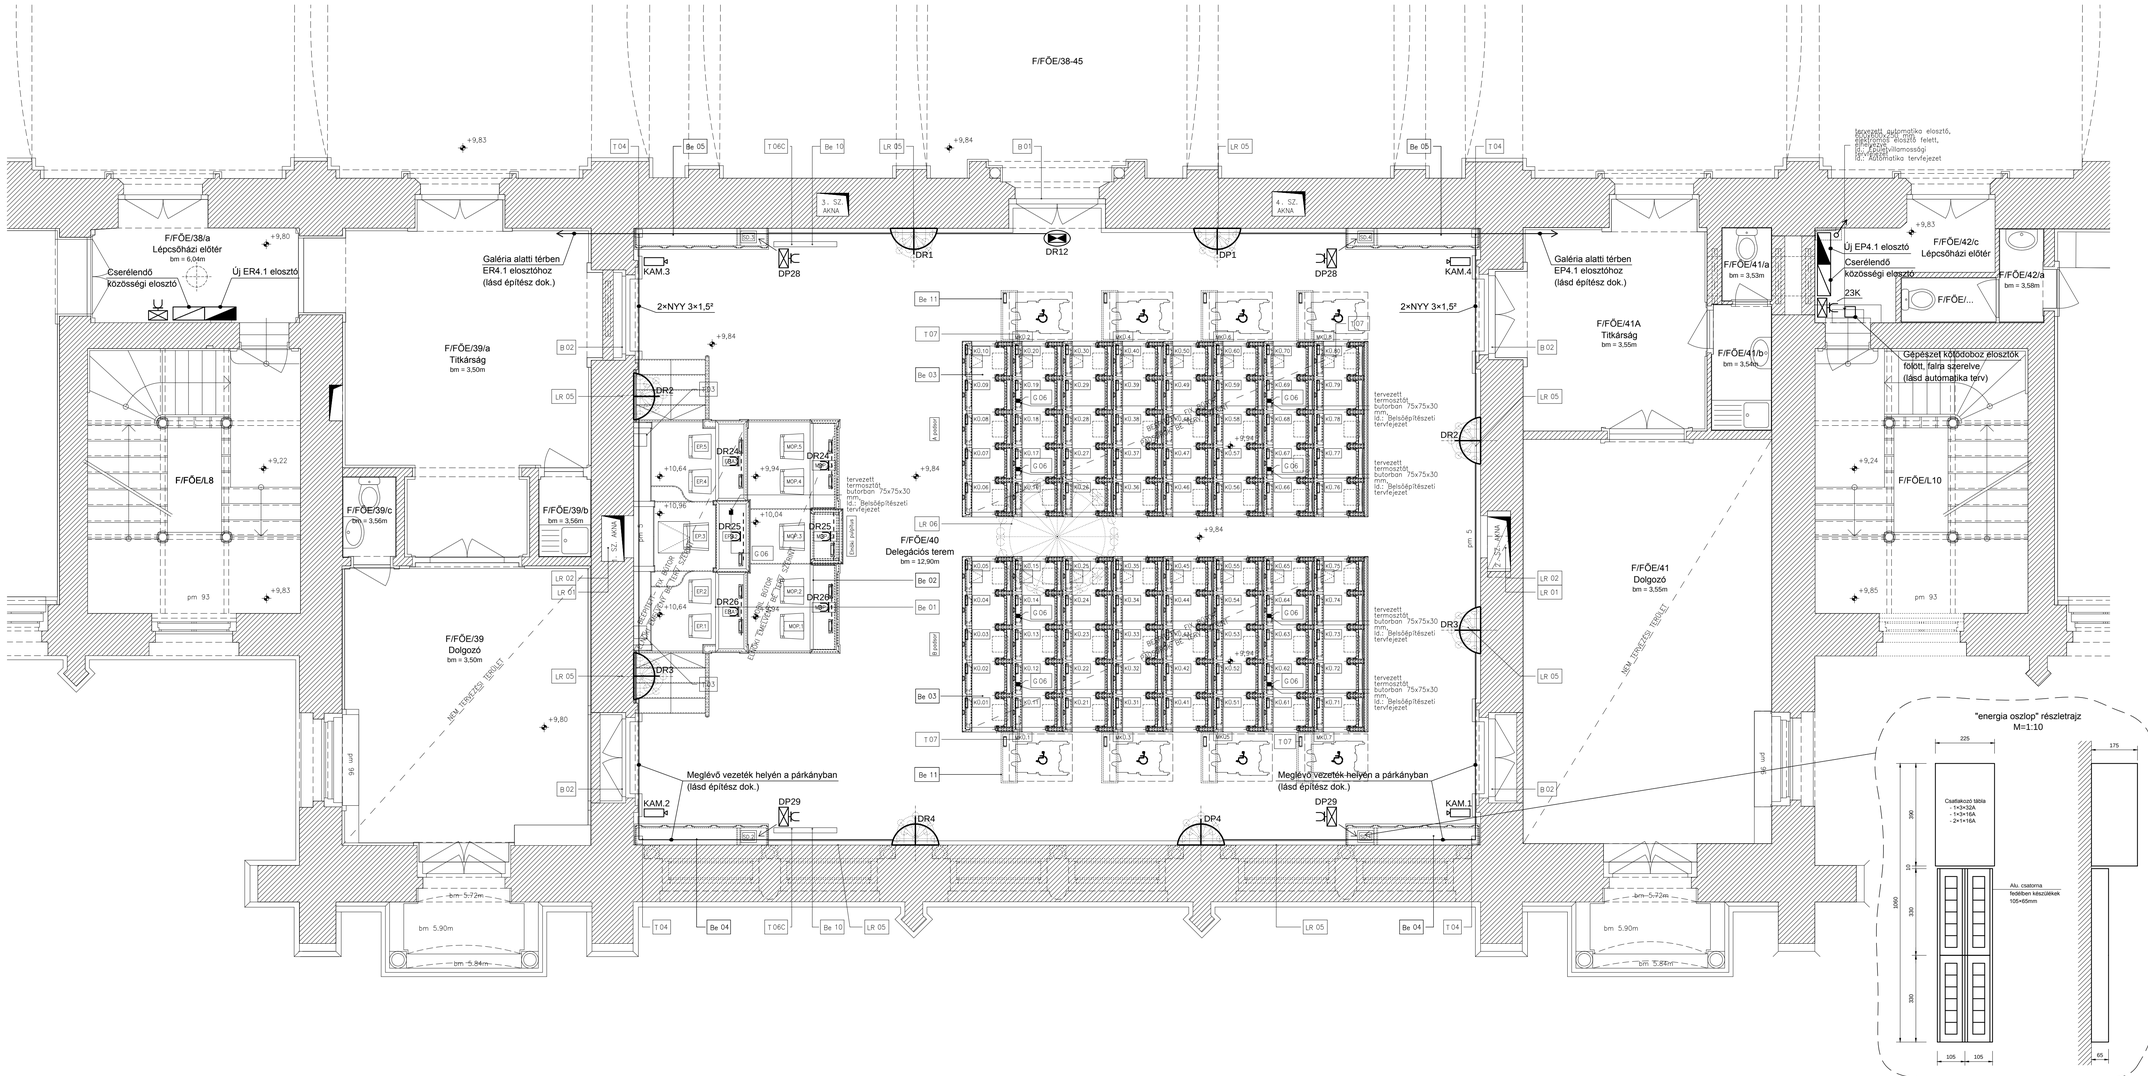


BERUHÁZÁS MEGNEVEZÉSE:

1055 Budapest, Kossuth Lajos tér 1-3.

**ORSZÁGHÁZ, DELEGÁCIÓS TEREM**

FELÚJÍTÁSA

**ÉPÍTÉSI ÉS ÖRÖKSÉGVÉDELMI ENGEDÉLYEZÉSI KIVITELEZÉSI TERV**

KOSSUTH TÉR

- A TERVEK A SZAKÁGI MŰLEÍRÁSOKKAL, FEJEZETEKKEL EGYÜTT KEZELENDŐK!
- Az Országház ±0,00 szintje megfelel a Balti-tenger szintje felett +110,93 m-nek.
- A méretek a helyszínen ellenőrizendők!

MEGRENDELŐ:

**ORSZÁGGYŰLÉS HIVATALA**

Építészeti Osztály

1055 Budapest, Kossuth tér 1-3.

KÉPVISELŐ:

Bakos Emil Gazdasági és működtetési főigazgató-helyettes

Polyák László Műszaki főosztályvezető

GENERÁL TERVEZŐ:

**MATA-DÖR ARCHITEKTÚRA TERVEZŐMŰHELY KFT.**

1112 BUDAPEST, DIÓ U. 3-5. TELEFON: + 36 (1) 88 00 190
TELEFAX: + 36 (1) 88 00 299
WWW. MATA - DOR . HU EMAIL: INFO@MATA-DOR.HU

MATA-DÖR ARCHITEKTÚRA

ÉPÍTÉSZ FELELŐS TERVEZŐ:

Fazekas Csaba É1 01-0894,
SZÉS05 01-0894

Bánszky Szabolcs É 01-3797

Müller Ferenc É1 01-1603

ÉPÍTÉSZ MUNKATÁRSAK:

Balázs Mátyás

Ba Julianna É 03-0379

BELSŐÉPÍTÉSZ TERVEZŐ:

Zimits Sándor MAOE Sz.:6831

BELSŐÉPÍTÉSZ MUNKATÁRS:

Kaczián Tibor MABE, MAOE Sz.:8018

MŰVÉSZETTÖRTÉNÉSZ:

Bor Ferenc MÉK 21-0082

**CÉH TERVEZŐ, BERUHÁZÓ ÉS FEJLESZTŐ zRT.**

1112 BUDAPEST, DIÓ U. 3-5.
TELEFON: + 36 (1) 88 00 100
WWW. CÉH@CÉH.HU

CÉH+

ÉPÜLETGÉPÉSZ TERVEZŐK:

Lukács László G1 01-10199

Sami Zinaeddin G1 01-7975

ELEKTROMOS TERVEZŐ:

Sápi János V-01-2380

TARTÓSZERKEZETI TERVEZŐ:

Váczi Péter T 01-1794, SZÉS1 01-1794

TŰZVÉDELMI TERVEZŐK:

Móró Tibor V-8/2005

Lakk József I-164/2013

AKUSZTIKAI TERVEZŐ-SZAKÉRTŐ:

Mnyercán György EF-T, EF-TELL, SZÉS-4/01-1574

ÉPÜLETAUTOMATIKAI TERVEZŐ:

Kereszturi Ákos VE-13-8822

TERVFAJTA:

**Épületvillamos kiviteli terv**

RAJZ MEGNEVEZÉSE:

**Főemelet elektromos terv**

| KELTEZÉS: | RAJZSZÁM: | LÉPTÉK: |
|---|---|---|
| 2016.03.29. | **Ge-5** | **M 1:50** |